

část odůvodnění

LEGENDA

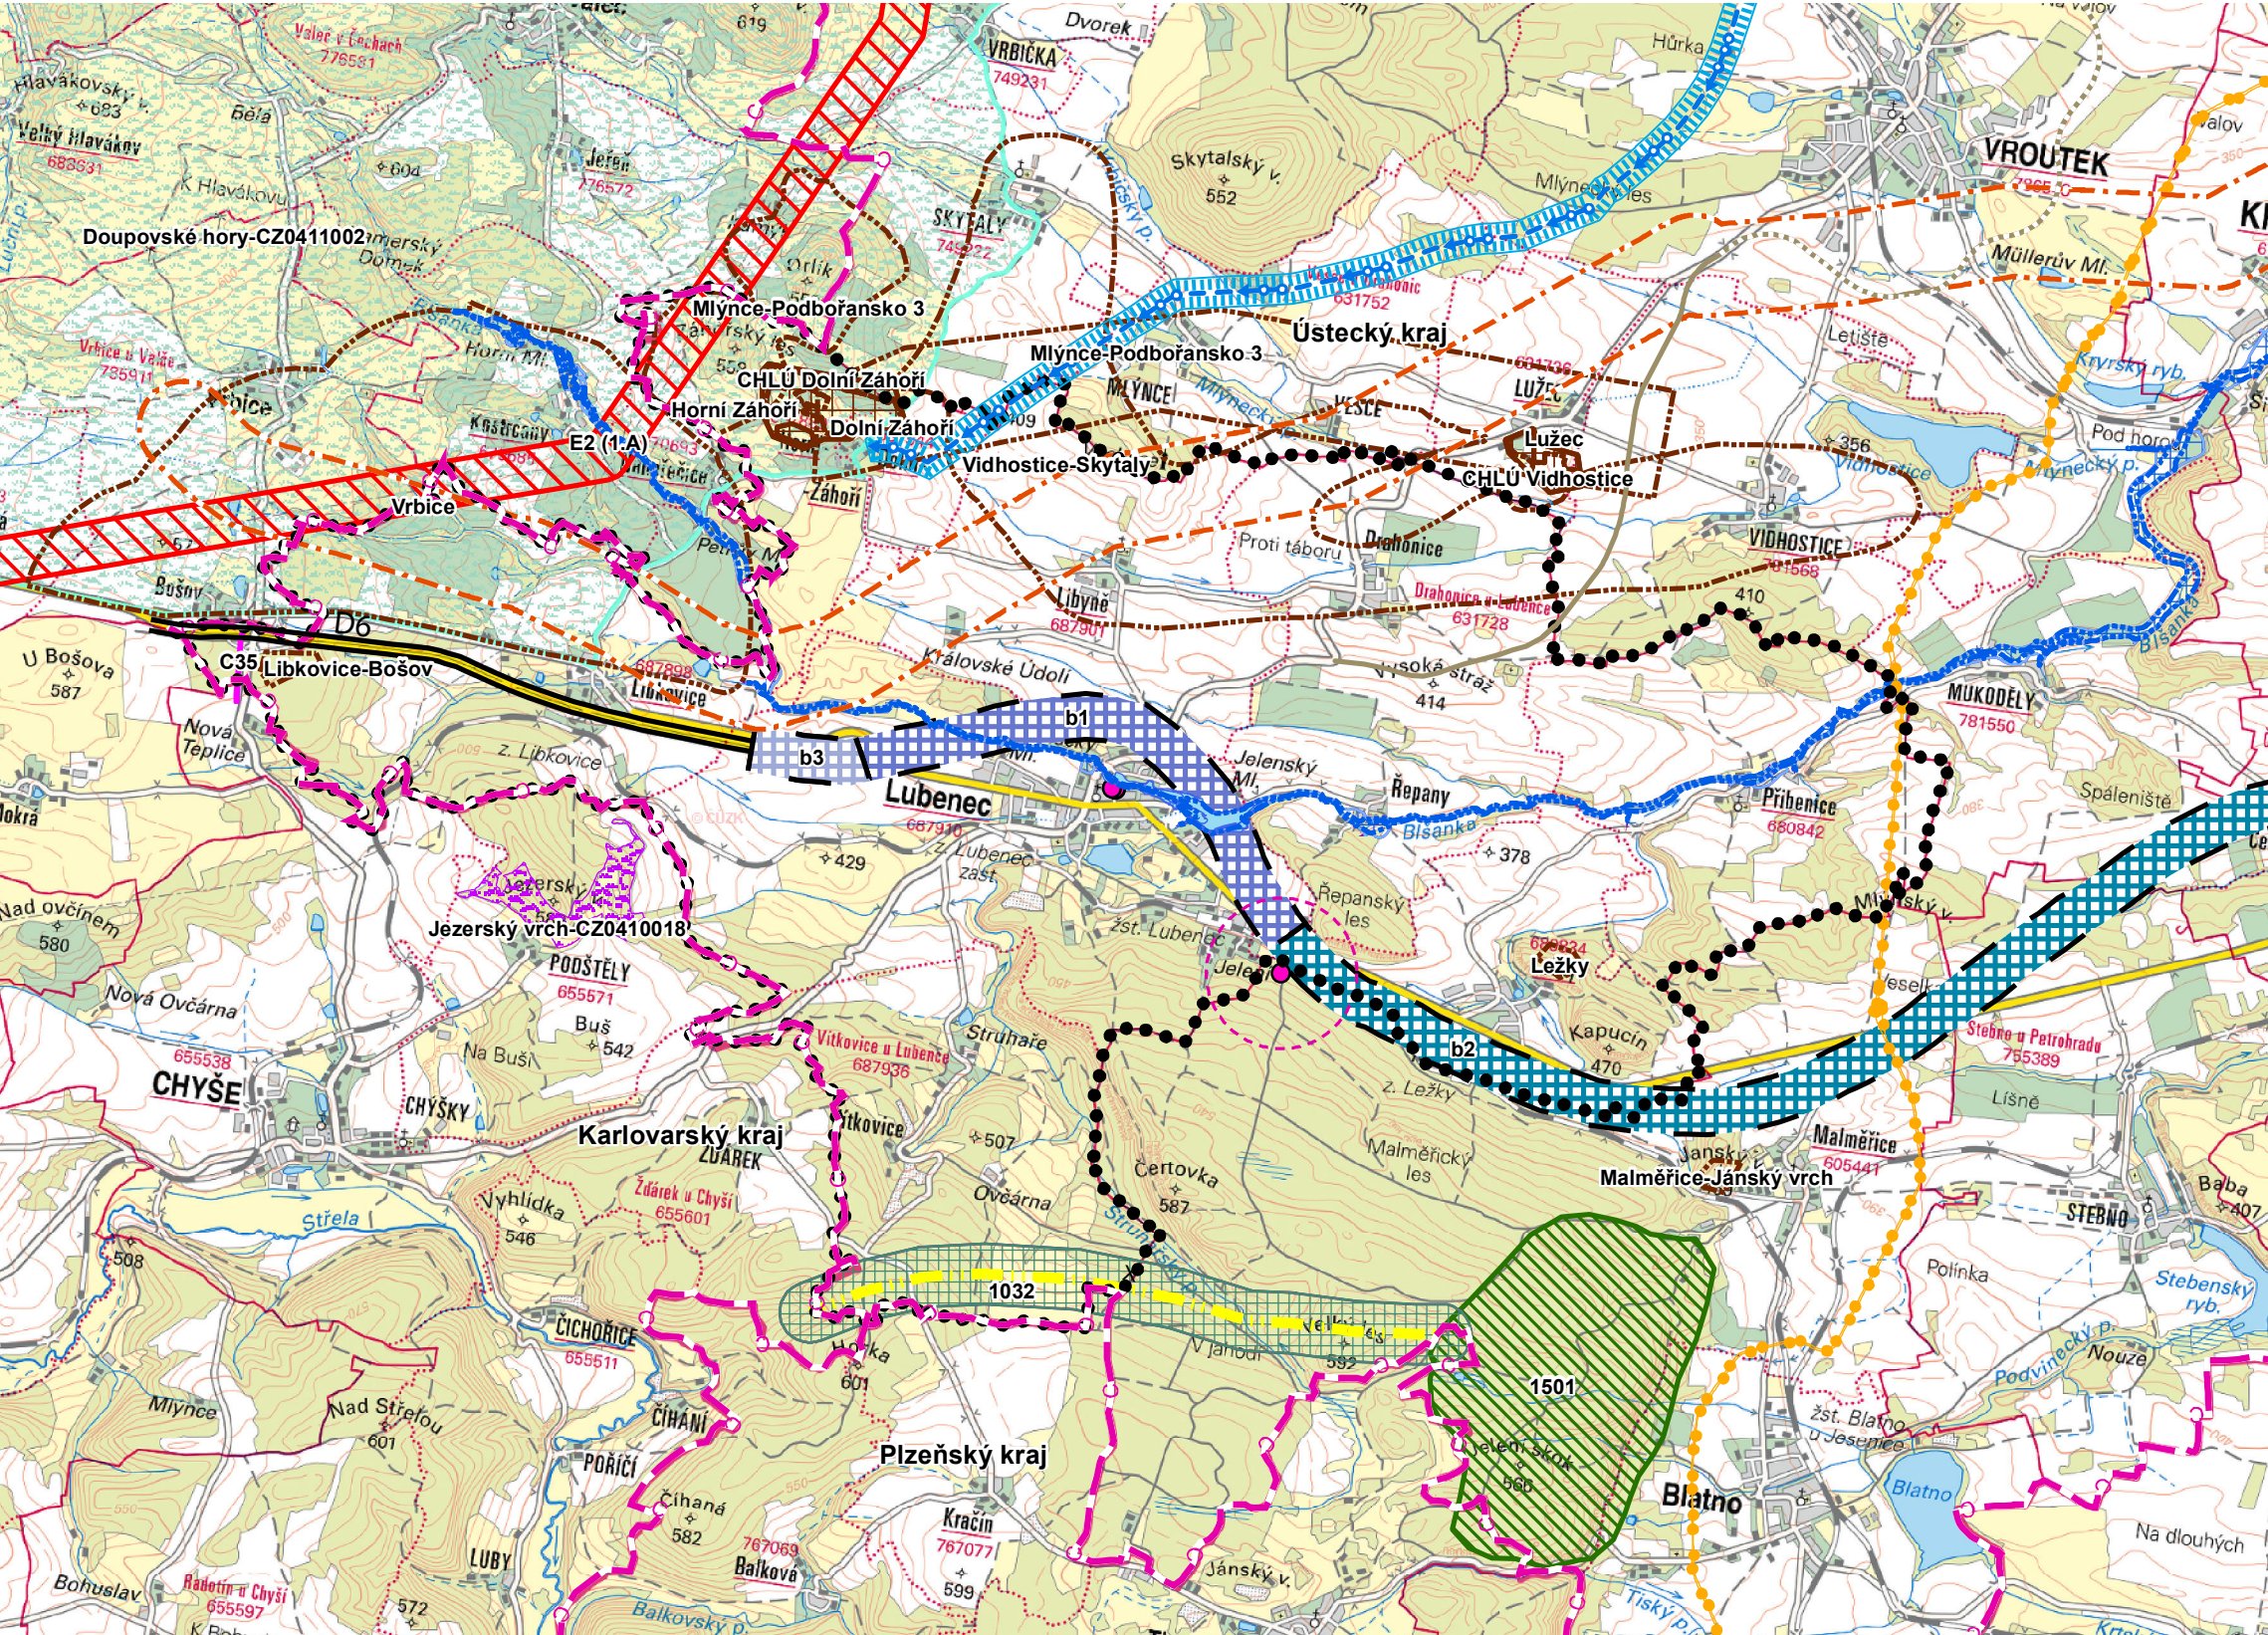
stav	návrh	
		hranice kraje
		hranice řešeného území
		koridor E2 elektrické soustavy 400kV

Vybrané jevy převzaté z ÚAP:

- | | |
|--|---|
|  | regionální biocentrum |
|  | regionální biokoridor |
|  | Natura 2000 - evropsky významná lokalita |
|  | Natura 2000 - ptačí oblast |
|  | povodňové riziko |
|  | záplavové území Q100 |
|  | aktivní zóna stanoveného záplavového území |
|  | VVTL plynovod |
|  | ochranné pásmo produktovodu |
|  | základnová stanice |
|  | OP objektu na elektronickém komunikačním zařízení |
|  | chráněné ložiskové území |
|  | ložisko nerostných surovin |
|  | návrh obchvatu Drahonice a Lužce |
|  | koridor územní rezervy obchvatu Vrutku |




ZÁMĚRY DLE ZÚR


- | | |
|---|---|
|  | cyklostezka "Doupovská"; trasa č. 35 (VPS C35) |
|  | Lubenec, přeložka; D6 (VPS b1) |
|  | úsek MÚK se silnicí I/27 - Lubenec, přeložka; D6 (VPS b2) |
|  | úsek Lubenec, přeložka - Bošov, přeložka; D6 (VPS b3) |
|  | dokončený úsek dálnice D6 |
|  | koridor dálkového vodovodu V10 |
|  | návrh dálkového vodovodu |



Poznámka:

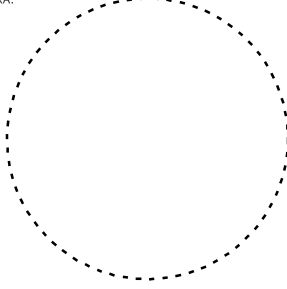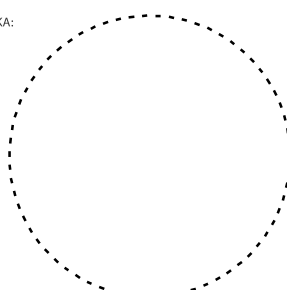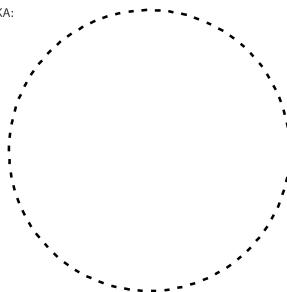* Jako podklad pro v. č. 2 Širší vztahy byla použita prohlížečská služba WMS - ZM 50, Základní mapa ČR M 1:50 000 z geoportálu ČÚZK.

ZÁZNAM O ÚČINNOSTI: ÚZEMNÍ PLÁN LUBENEC Změna č. 1	
VYDAVAJÍCÍ SPRÁVNÍ ORGÁN:	Zastupitelstvo obce Lubenec Podbořanská 51, 439 83 Lubenec
DATUM VYDÁNÍ:	
ČÍSLO USNEŠENÍ:	
DATUM NABYTÍ ÚČINNOSTI:	
JMÉNO A FUNKCE OPRAVNĚNÉ ÚŘEDNÍ OSOBY:	Jiří Chaloupecký starosta
OTEK ÚŘEDNÍHO RAZÍTKA:	
PODPIS OPRAVNĚNÉ ÚŘEDNÍ OSOBY:	
POŘIZOVATEL:	Městský úřad Podbořany Stavební úřad, oddělení - úřad územního plánování Mírová 615, 441 17 Podbořany
JMÉNO A FUNKCE OPRAVNĚNÉ ÚŘEDNÍ OSOBY:	Irena Herejková referent odboru Úřadu územního plánování
OTEK ÚŘEDNÍHO RAZÍTKA:	
PODPIS OPRAVNĚNÉ ÚŘEDNÍ OSOBY:	
PROJEKTANT A ČÍSLO AUTORIZACE:	Ing. arch. Jana Langerová, AA ČKA 01462
OTEK ÚŘEDNÍHO RAZÍTKA:	
PODPIS:	

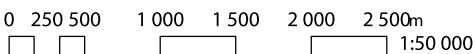

Zhotovitel	P6PA + Architects, s.r.o., ATELIER L s.r.o.	 URBS s.r.o. Kafkova 26 Praha 6 160 00 atelier@urbs.cz 222 967 376
Místo	Správní území obce Lubenec	
Zadavatel	Obec Lubenec	
Pořizovatel	Městský úřad Podbořany	
Projektant	Ing. arch. Jana Langerová	
Autor	URBS s.r.o., resp. fyzické osoby uvedené	
Akce ZMĚNA Č. 1 ÚP LUBENEC	Datum	08/2022
	Formát	700 x 297
	Účel	Změna ÚP
	Č. zakázky	160401
Výkres VÝKRES ŠIRŠÍCH VZTAHŮ	Měřítko 1 : 50 000	Č. výkresu 2