


LEGENDA

stav	návrh	
		hranice kraje
		hranice řešeného území
		koridor pro umístění vedení stavby technické infrastruktury - VTL plynovod
		VVTL plynovod "Gazela"

Záznam o účinnosti Změny č. 2 ÚP Lubenec		
Správní orgán, který ÚPD vydal: Zastupitelstvo obce LUBENEC	Datum nabytí účinnosti:	
Jméno, příjmení a funkce oprávněné úřední osoby pořizovatele: Irena Herejková referent stavebního a vyvlastňovacího úřadu - úup	Otisk úředního razítka:	Podpis oprávněné úřední osoby podpis

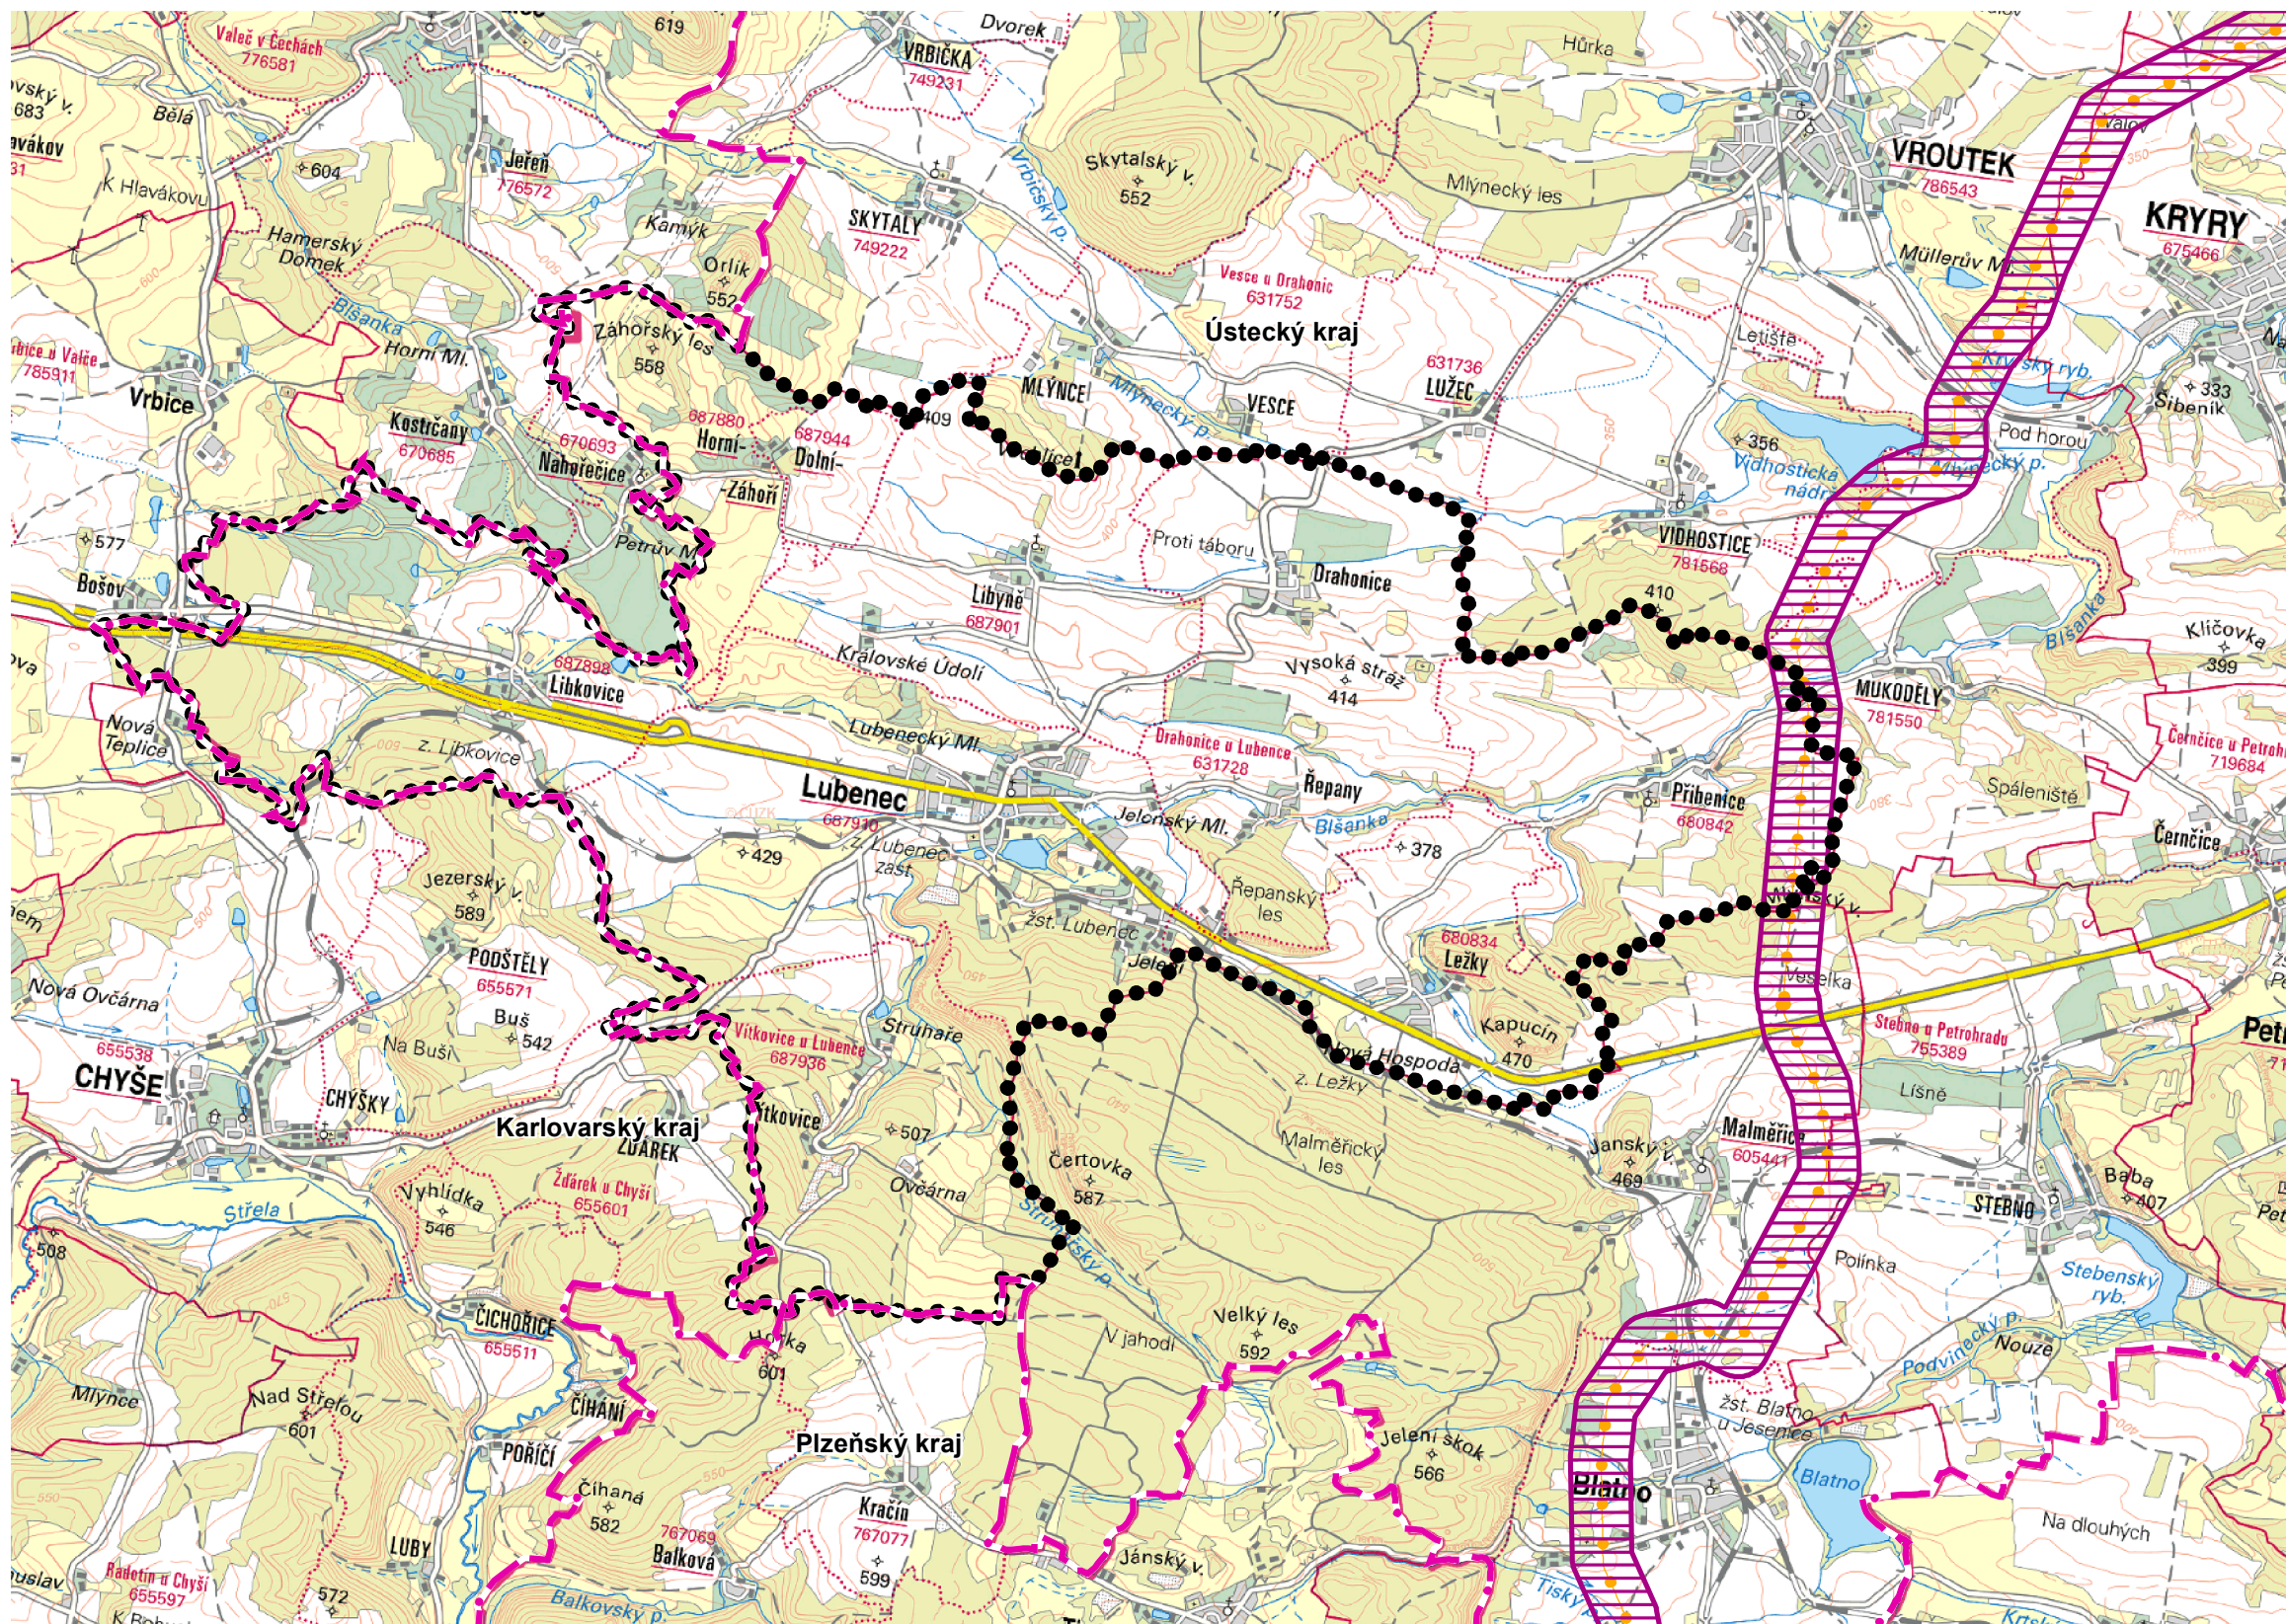

* Jako podklad pro v. č. 2 Širší vztahy byla použita prohlížečící služba WMS - ZM 50, Základní mapa ČR M 1:50 000 z geoportálu ČÚZK.

v. č. 2 Širší vztahy
M 1:50 000