

ÚZEMNÍ PLÁN LUBENEC



část odůvodnění

Úplné znění po Změně č. 2

b2 vybrané popisy užitých jevů v grafické části

LEGENDA


stav	návrh	
		hranice kraje
		hranice řešeného území
		koridor pro umístění vedení stavby technické infrastruktury (pro plyn)

Vybrané jevy převzaté z ÚAP:

	regionální biocentrum
	regionální biokoridor
	Natura 2000 - evropsky významná lokalita
	Natura 2000 - ptačí oblast
	povodňové riziko
	záplavové území Q100
	aktivní zóna stanoveného záplavového území
	VVTL plynovod "Gazela"
	ochranné pásmo produktovodu
	základnová stanice
	OP objektu na elektronickém komunikačním zařízení
	chráněné ložiskové území
	ložisko nerostných surovin

ZÁMĚRY DLE ZÚR

	cyklostezka "Doupovská"; trasa č. 35 (VPS C35)
	Lubeneč, přeložka; D6 (VPS b1)
	úsek MÚK se silnicí I/27 - Lubeneč, přeložka; D6 (VPS b2)
	úsek Lubeneč, přeložka - Bošov, přeložka; D6 (VPS b3)
	vedení 400 kV v úseku TR Verněřov - TR Hradec - hranice ÚK (VPS E2 (1.A))

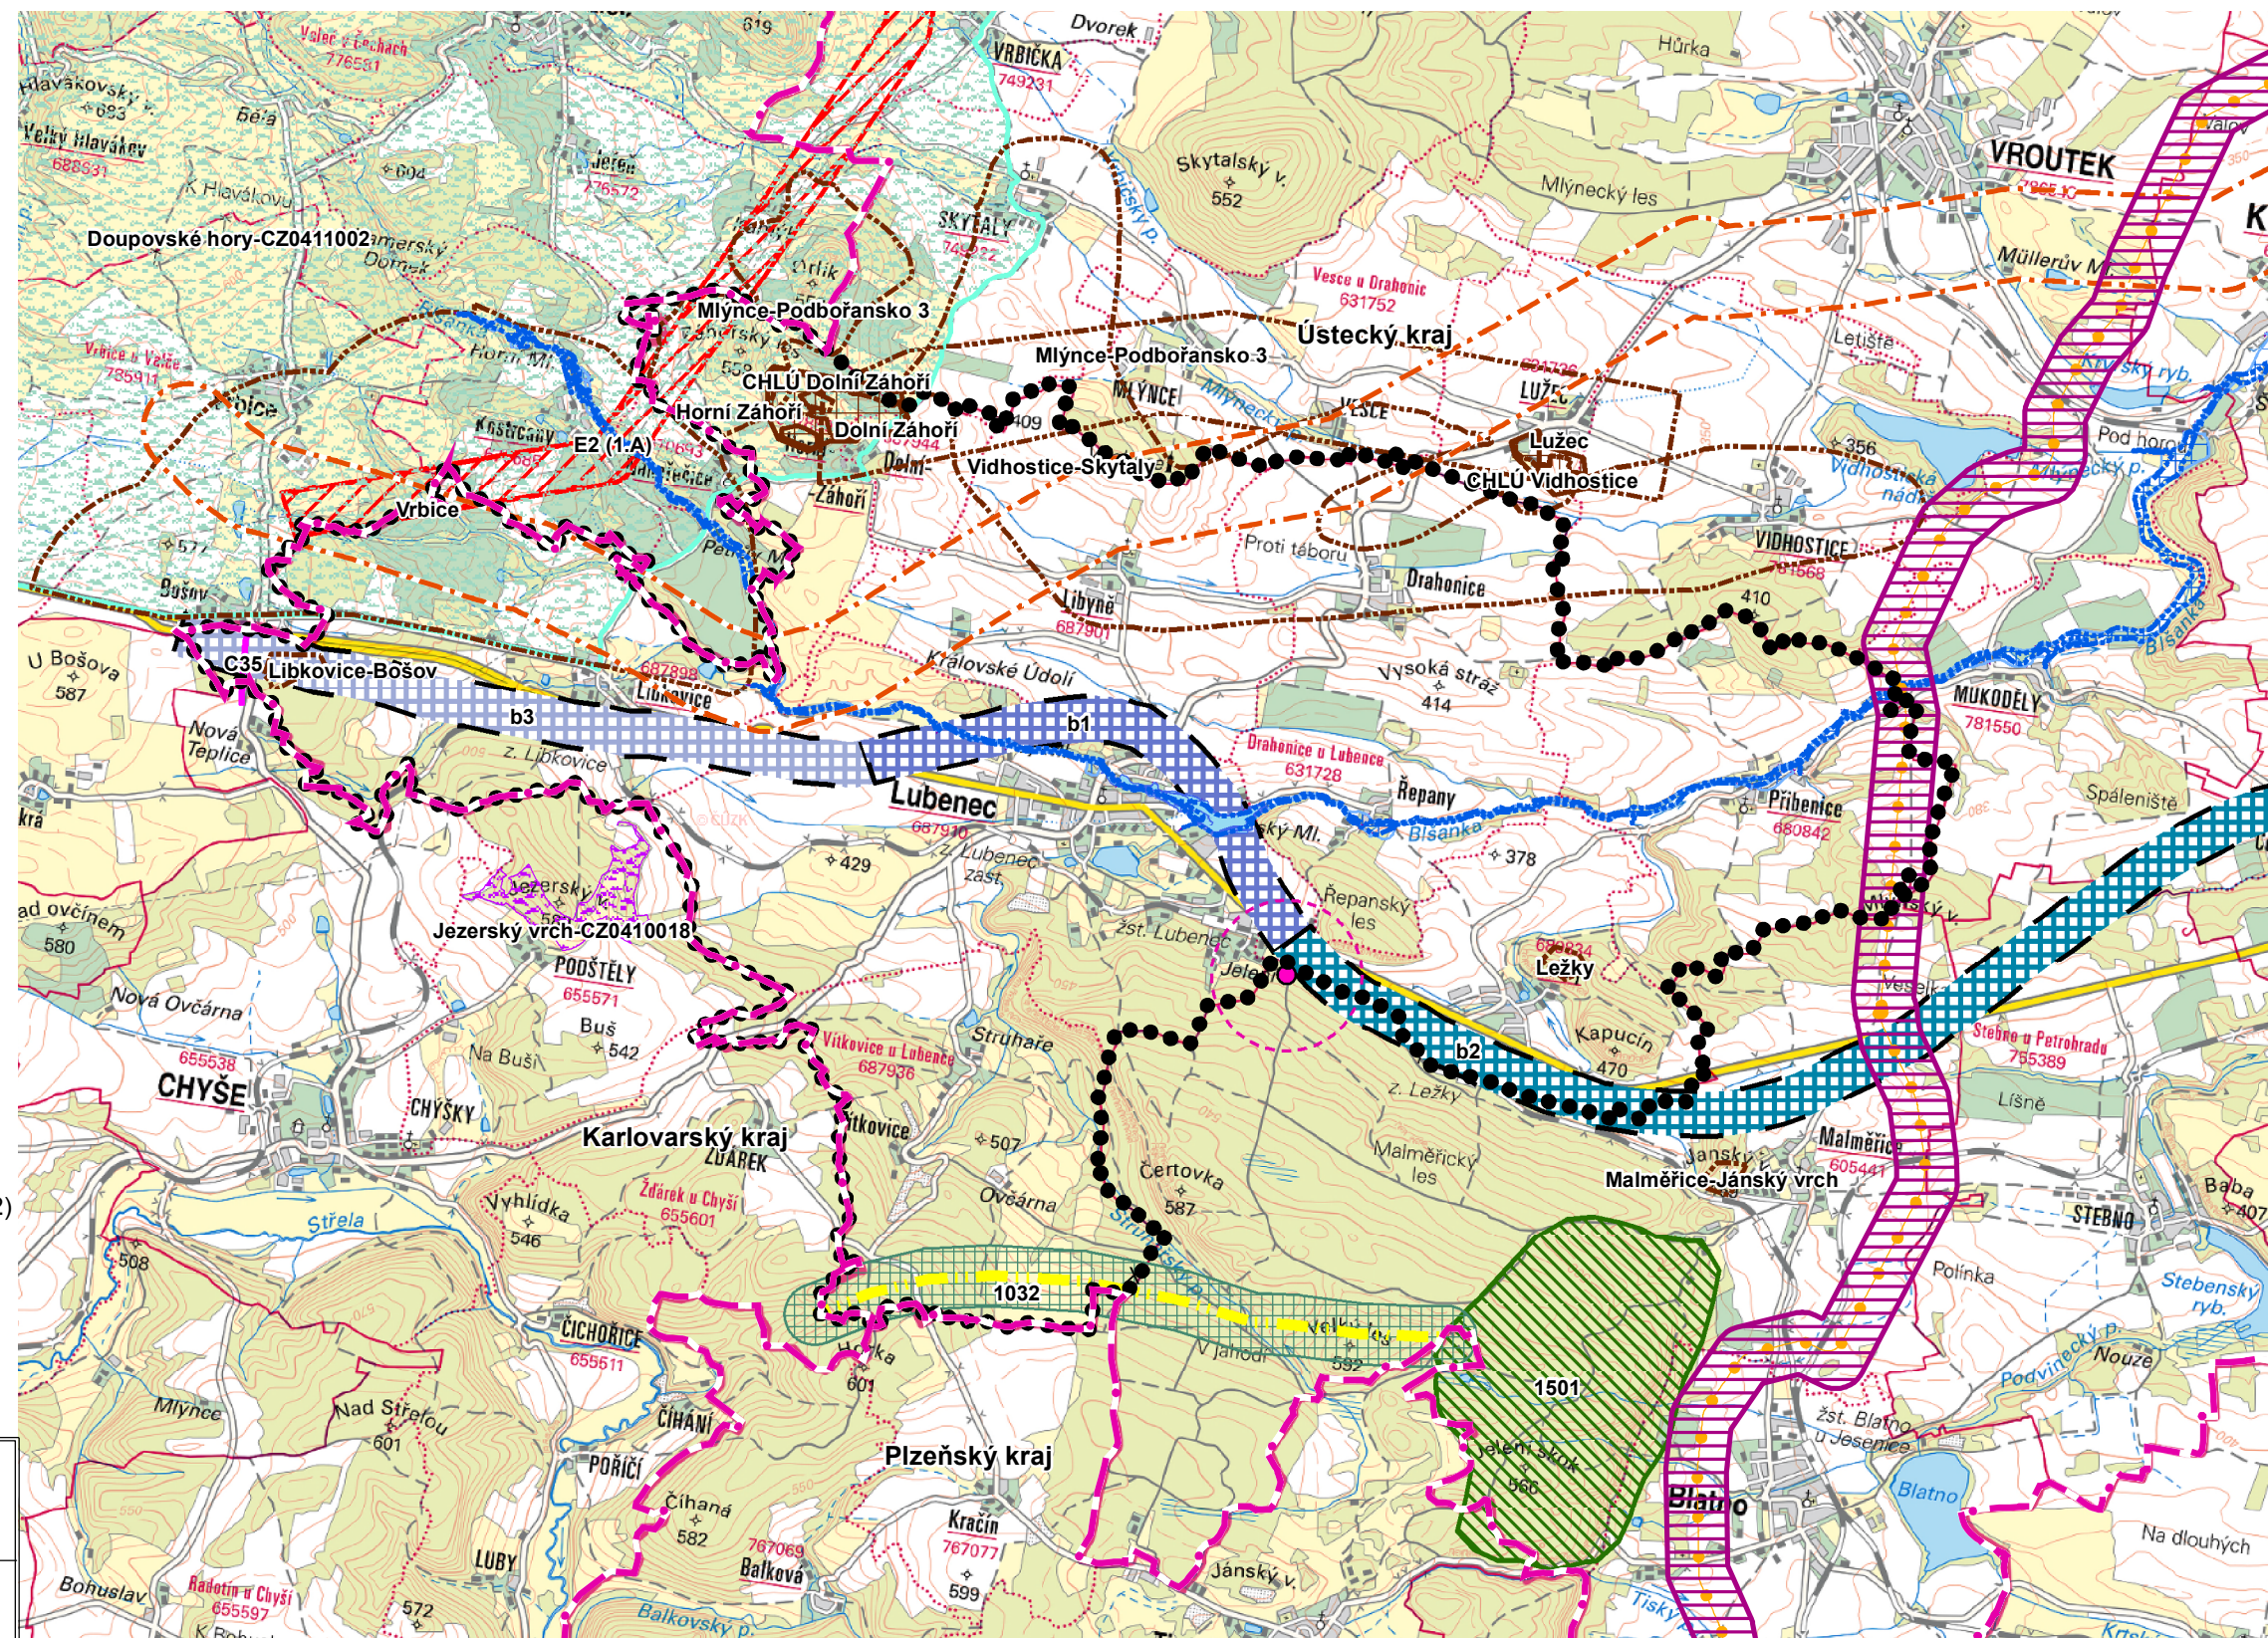

Záznam o účinnosti Úplné znění Územního plánu Lubenec po vydání Změny č. 2		
Správný orgán, který vydal poslední změnu: Zastupitelstvo obce Lubenec	Pořadové číslo poslední změny: 2	Datum nabytí účinnosti poslední změny:
Jméno, příjmení a funkce oprávněné úřední osoby pořizovatele: Irena Herejková referent stavebního a vyvlastňovacího úřadu - úúp	Otisk úředního razítka:	Podpis oprávněné úřední osoby podpis

Poznámka:

* Jako podklad pro v. č. 2 Širší vztahy byla použita prohlížecká služba WMS - ZM 50, Základní mapa ČR M 1:50 000 z geoportálu ČÚZK.

v. č. 2 Širší vztahy
M 1:50 000