ÚZEMNÍ PLÁN LUBENEC

SEZNAM ROZVOJOVÝCH PLOCH

I. ETAPA

Obec Lubenec

*** Zastavitelné plochy**

Z1 – koridor rychlostní komunikace R6 napříč územím obce Lubenec včetně sjezdů dle ZÚR ÚK – DS
Z2 – plocha pro sport specifický severozápadně nad obcí za navrženým koridorem Z1 – Amerika – OX.3
Z3 – rozšíření zemědělského areálu západním směrem – Za střediskem – VZ
Z4 – plocha smíšená obytná na západě obce severně nad stávající silnicí I/6 – Krskovna – SO.2
Z5 – plocha smíšená obytná na západě obce jižně pod stávající silnicí I/6 – Za Pánkem – SO.2
Z6 – rozsáhlá plocha bydlení pod Biľankou na severozápadě obce – Za silem – BI.1
Z7 – plocha bydlení pod řadovými domy v severní části obce – BI.1
Z10 – veřejné prostranství mezi sjezdem ze silnice R6 a plochou zeleně Z11 – P*
Z11 – ochranná a izolační zeleň mezi koridorem silnice R6 a plochami bydlení na severu obce – ZX
Z12 – zahrádkářská osada mezi Biľankou a silnicí III/00614 – RZ
Z13 – plocha zahrad mezi Biľankou a plochou rekreace Z12 – ZX.3
Z14 – plocha bydlení mezi ČOV Lubenec a stávající silnicí I/6 – BI.1
Z15 – ochranná a izolační zeleň mezi ČOV Lubenec, Biľankou a plochou bydlení Z14 – ZX
Z16 – plocha smíšená obytná jihovýchodně od areálu Lubeneckých strojíren – SO.3
Z17 – rozšíření smíšeného bydlení na jihovýchodě obce mezi koridorem silnice R6 a stávající silnicí I/6 – SO.2
Z18 – ochranná a izolační zeleň mezi koridorem R6 a plochou smíšeného bydlení Z17 – ZX
Z19 – centrum péče pro seniory na východě obce severním směrem – OX.4
Z20 – napojení místní komunikace na jihovýchodním okraji obce – P*
Z21 – ochranná a izolační zeleň mezi koridorem silnice R6 a železnicí – ZX
Z22 – plocha smíšená rekreační na východě místní části Jelení jižně pod železnicí – SO.4
Z23 – ochranná a izolační zeleň mezi plochou bydlení Z22 a železnicí – ZX
Z24 – plocha smíšená rekreační na západě místní části Jelení – SO.4
Z26 – plocha smíšená výrobní na jihovýchodě obce podél stávající silnice I/6 – SP
Z27 – plocha smíšená obytná na jihovýchodě obce – SO.2
Z28 – plocha bydlení na jihovýchodě obce – BI.1
Z29 – rozšíření areálu komerčních zařízení západním směrem – OK
Z30 – plocha smíšená obytná jižně pod stávající silnicí I/6 naproti Lubeneckým strojírnám – SO.3
Z31 – plocha bydlení pod Ruským kopcem – BI.1
Z32 – místní komunikace v ploše bydlení Z31 – P*
Z34 – plocha bydlení severně nad Lubeneckým rybníkem – Za Šilhánkem – BI.1
Z35 – plocha zahrad severně nad Lubeneckým rybníkem – Za Šilhánkem – ZX.2
Z36 – místní komunikace na severu a jihovýchodě rozv. pl. Z34 – Za Šilhánkem – P*
Z37 – ochranná a izolační zeleň mezi stávající silnicí I/6 a plochou bydlení Z34 – ZX
Z38 – hřbitů u Lubeneckého rybníka – OS
Z39 – zahrádkářská osada jihovýchodně od Lubeneckého rybníka – RZ
Z40 – místní komunikace v jižní části obce – Lubenecké kousky – P*
Z44 – hřbitů mezi Lubeneckým rybníkem a železnicí – Lubenecké kousky – OS
Z45 – ochranná a izolační zeleň mezi hřbitěm Z44 a železnicí – Lubenecké kousky – ZX
Z46 – zahrádkářská osada jižně pod bezejmenným rybníkem západně od Lubeneckého rybníka – RZ
Z47 – park jižně pod areálem MŠ včetně revitalizace Struhařského potoka a opatření
ke zvýšení retenčních schopností území – ZP
Z48 – park jižně pod hřbitovem včetně revitalizace Struhařského potoka a malého rybníka a opatření
ke zvýšení retenčních schopností území – Za hřbitovem – ZP
Z49 – rozšíření hřbitova západním směrem – Za hřbitovem – OH
Z50 – místní komunikace v jihozápadní části obce – Za hřbitovem – P*
Z51 – plocha bydlení na jihozápadě obce u hřbitova – Za hřbitovem – BI.1
Z52 – ochranná a izolační zeleň mezi plochou bydlení Z51 a železnicí – Za hřbitovem – ZX
Z53 – park na západě sportovního areálu – ZP
Z66 – plocha služeb pro motoristy na jihu katastrálního území
Libyně při sjezdech ze silnice R6 do Lubence – DS
Z83 – plocha zahrad pod řadovými domy v severní části
obce u Biľanky – ZX.3
Z90 - plocha smíšená výrobní na západě obce severně
nad stávající silnicí I/6 - SP

*** Plochy přestavby**

P1 – revitalizace Malého Náměstí na veřejné prostranství s veřejnou zelení – ZX
P2 – rozšíření místní komunikace na západě obce – P*

Sídlo Libkovice

*** Zastavitelné plochy**

Z54 – dostavba proluky ZÚ v jižní části sídla – SO.3
Z55 – plocha bydlení v severozápadní části sídla – BX
Z56 – plocha pro agroturistiku – zázemí pro zemědělské účely na severovýchodě sídla – OX.2
Z60 – ochranná a izolační zeleň jižně pod plochou Z56 – ZX
Z85 – koridor cyklostezky C35 Doupovská dle ZÚR ÚK - DX

*** Plochy přestavby**

P3 – přestavba zemědělského areálu na plochu pro agroturistiku – obslužné zázemí na západě sídla – OX.1
P4 – přestavba zemědělského areálu na plochu komerčních zařízení – OK

Sídlo Horní Záhoří

*** Zastavitelné plochy**

Z61 – lesopark na jihu sídla – ZP

Sídlo Dolní Záhoří

*** Zastavitelné plochy**

Z62 – lesopark na západě sídla – ZP

Sídlo Libyně

*** Zastavitelné plochy**

Z63 – dostavba proluky ZÚ okolo kostela jako plocha bydlení – BI.2
Z64 – rozšíření smíšené výrobní plochy západním směrem – SP
Z84 – plocha zahrad u kostela na severu sídla – ZX.2

Sídlo Řepany

*** Zastavitelné plochy**

Z67 – dostavba proluky ZÚ jako plocha smíšená obytná – SO.3

*** Plochy přestavby**

P5 – přestavba nevyužívaného zemědělského areálu na jihu sídla – SO.3

Sídlo Ležky

*** Zastavitelné plochy**

Z68 – rozšíření zemědělského areálu – VZ
Z69 – rozšíření smíšené výrobní plochy jihozápadním směrem – SP
Z70 – plocha pro agroturistiku – obslužné zázemí okolo bezejmenného rybníka v centru sídla – OX.1
Z71 – plocha smíšená obytná na jihu sídla mezi současnou zástavbou a stávající silnicí I/6 – SO.3
Z72 – plocha bydlení na východě sídla – BI.2
Z75 – rozšíření plochy rodinné rekreace na severovýchodě sídla – RI
Z76 – plocha smíšená obytná na severu sídla – SO.3

Sídlo Přibenice

*** Zastavitelné plochy**

Z77 –park okolo kostela – ZP
Z78 – park na levém břehu Biľanky – ZP
Z79 – plocha bydlení v severní části sídla – BI.2

*** Plochy přestavby**

P6 – přestavba nevyužívaného zemědělského areálu na jihovýchodě sídla na plochu smíšeného bydlení – SO.3
P7 – přestavba nevyužívaného zemědělského areálu na severovýchodě sídla na plochu bydlení – BI.2
P8 – přestavba nevyužívaného zemědělského areálu na severu sídla na plochu agroturistiky – obslužné zázemí – OX.1

Sídlo Drahonice

*** Zastavitelné plochy**

Z80 – místní komunikace na severovýchodě sídla – P*

*** Plochy přestavby**

P9 – přestavba části zemědělského areálu na plochu bydlení – BI.2
P11 – přestavba areálu věznice na plochu výroby a skladování – VD

Sídlo Vítkovice

*** Zastavitelné plochy**

Z81 – plocha bydlení jako dostavba ZÚ v centrální části – BI.2
Z82 – plocha rodinné rekreace na jihozápadě sídla – RI

*** Plochy přestavby**

P10 – přestavba zemědělského areálu na plochu agroturistiky – obslužné zázemí v místní
části Struhaře – OX.1

II. ETAPA

Obec Lubenec

*** Zastavitelné plochy**

Z7 – ochranná a izolační zeleň mezi Biľankou a plochou bydlení Z87 – ZX
Z41 – park jižně pod Lubeneckým rybníkem – Lubenecké kousky – ZP
Z42 – plochy bydlení mezi železnicí a Lubeneckým rybníkem – Lubenecké kousky – BI.1
Z43 – ochranná a izolační zeleň mezi plochou bydlení Z42 a železnicí – Lubenecké kousky – ZX
Z88 – plocha bydlení mezi ČOV Lubenec a Lubeneckými strojírnami – BI.1
Z86 – ochranná a izolační zeleň mezi Struhařským potokem, Biľankou a plochou bydlení Z85 – ZX
Z87 –plocha bydlení pod Biľankou na severozápadě obce – Za silem – BI.1

Sídlo Ležky

*** Zastavitelné plochy**

Z89 – plocha bydlení na východě sídla u stávající silnice I/6 – BI.2

*** Plochy nezastavěného území jako změny v krajině**

N1 – plocha krajinná smíšená se sportovním využitím u Lubeneckého rybníka – S.s
N2 – plocha krajinná smíšená se sportovním využitím u vyhlídky na Ruském kopci –S.s
N3 – plocha krajinná smíšená s rekreačním využitím u rekreačního střediska a letního tábora na jihozápadě obce – S.r
N4 – obnova rybníka severovýchodně od místní části Struhaře – W
N5 – obnova rybníka severně nad místní částí Struhaře – W
N6 – revitalizace historického sadu s prvky parkové úpravy v místní části Struhaře – S.zp
N7 – výsadba mimolesní zeleně na orné půdě jako založení ÚSES severně nad sídlem Řepany – P
N8 – výsadba mimolesní zeleně na orné půdě jako založení ÚSES u Drahonického potoka při východní hranici řešeného území – P
N9 – výsadba mimolesní zeleně na orné půdě jako založení ÚSES severozápadně od Přibenic – P
N10 - výsadba pásu mimolesní zeleně na orné půdě jako založení ÚSES severozápadně od Přibenic – P
N11 - výsadba mimolesní zeleně na orné půdě jako založení ÚSES jihovýchodně od Přibenic – P
N12 – výsadba chybějící mimolesní zeleně jako obnova břehového porostu a založení ÚSES s protierozní funkcí podél Biľanky na východě Lubence – P
N13 – výsadba mimolesní zeleně na ZPF jako obnova břehového porostu a založení ÚSES s protierozní funkcí podél Biľanky na východě Lubence – P
N14 - výsadba mimolesní zeleně na orné půdě jako obnova břehového porostu a založení ÚSES s protierozní funkcí podél Biľanky na jihu Řepan – P
N15 - výsadba mimolesní zeleně na TTP jako obnova břehového porostu a založení ÚSES s protierozní funkcí podél Biľanky na západě Řepan – P
N16 - výsadba mimolesní zeleně na TTP jako obnova břehového porostu a založení ÚSES s protierozní funkcí podél Biľanky na východě Přibenic – P
N17 – výsadba mimolesní zeleně jako založení ÚSES mezi navrhovaným koridorem R6 a jihozápadní částí sídla Ležky – P
N18 – výsadba skupin mimolesní zeleně jako založení ÚSES s protierozní funkcí nad navrhovaným koridorem R6 východně od Ležek u Ležeckého potoka – P
N19 – doplnění zatravnění jako založení ÚSES s protierozní funkcí v údolní nivě Ležeckého potoka východně od Ležek – S.zp
N20 – výsadba chybějící mimolesní zeleně jako založení ÚSES s protierozní funkcí severně nad Ležkami u Ležeckého potoka – P
N21 – revitalizace Ležeckého potoka severovýchodně nad sídlem Ležky jako založení ÚSES – W
N22 – výsadba chybějící mimolesní zeleně jako založení ÚSES s protierozní funkcí severozápadně nad Ležkami – P
N23 – výsadba skupin mimolesní zeleně jako založení ÚSES jižně pod navrhovaným koridorem R6 na jihovýchodě řešeného území – P
N24 – výsadba chybějící mimolesní zeleně s ochrannou funkcí před negativními vlivy silnice R6 severně nad navrhovaným koridorem R6 jihozápadně od Ležek – P
N25 – výsadba chybějící mimolesní zeleně s ochrannou funkcí před negativními vlivy silnice R6 u navrhovaného koridoru R6 na jih od sídla Ležky – P
N26 - výsadba chybějící mimolesní zeleně s ochrannou funkcí před negativními vlivy silnice R6 u navrhovaného koridoru R6 na jih od sídla Ležky – P
N27 – koridor pro trasu venkovního elektrického vedení ZVN 400kV (koridor E2 dle PÚR ČR 2008) – S.i
N28 – sanace rušených částí stávající silnice I/6 – S.zo, P

SEZNAM ÚZEMNÍCH REZERV

R1 – rezerva pro smíšené bydlení na západě obce – Za Pánkem – SO.2
R2 – rezerva pro smíšené bydlení pod Biľankou na severozápadě obce – SO.2
R3 – rezerva pro bydlení pod Biľankou na severozápadě obce – BI.1
R4 – rezerva pro ochrannou a izolační zeleň mezi plochami R2, R3 a Biľankou - ZX
R5 - rezerva pro občanské vybavení severně u seniorcentra v Lubenci - OK

Územní plán Lubenec
ZÁZNAM O ÚČINNOSTI

Správní orgán, který ÚP vydal:	Zastupitelstvo obce Lubenec
Datum nabytí účinnosti:	
Pořizovatel:	Městský úřad Podbořany, Stavební a vyvlastňovací úřad - úap
Oprávněná úřední osoba:	Irena Horejková
Funkce:	referent stavebního a vyvlastňovacího úřadu - úap
Podpis a razítko:	.....

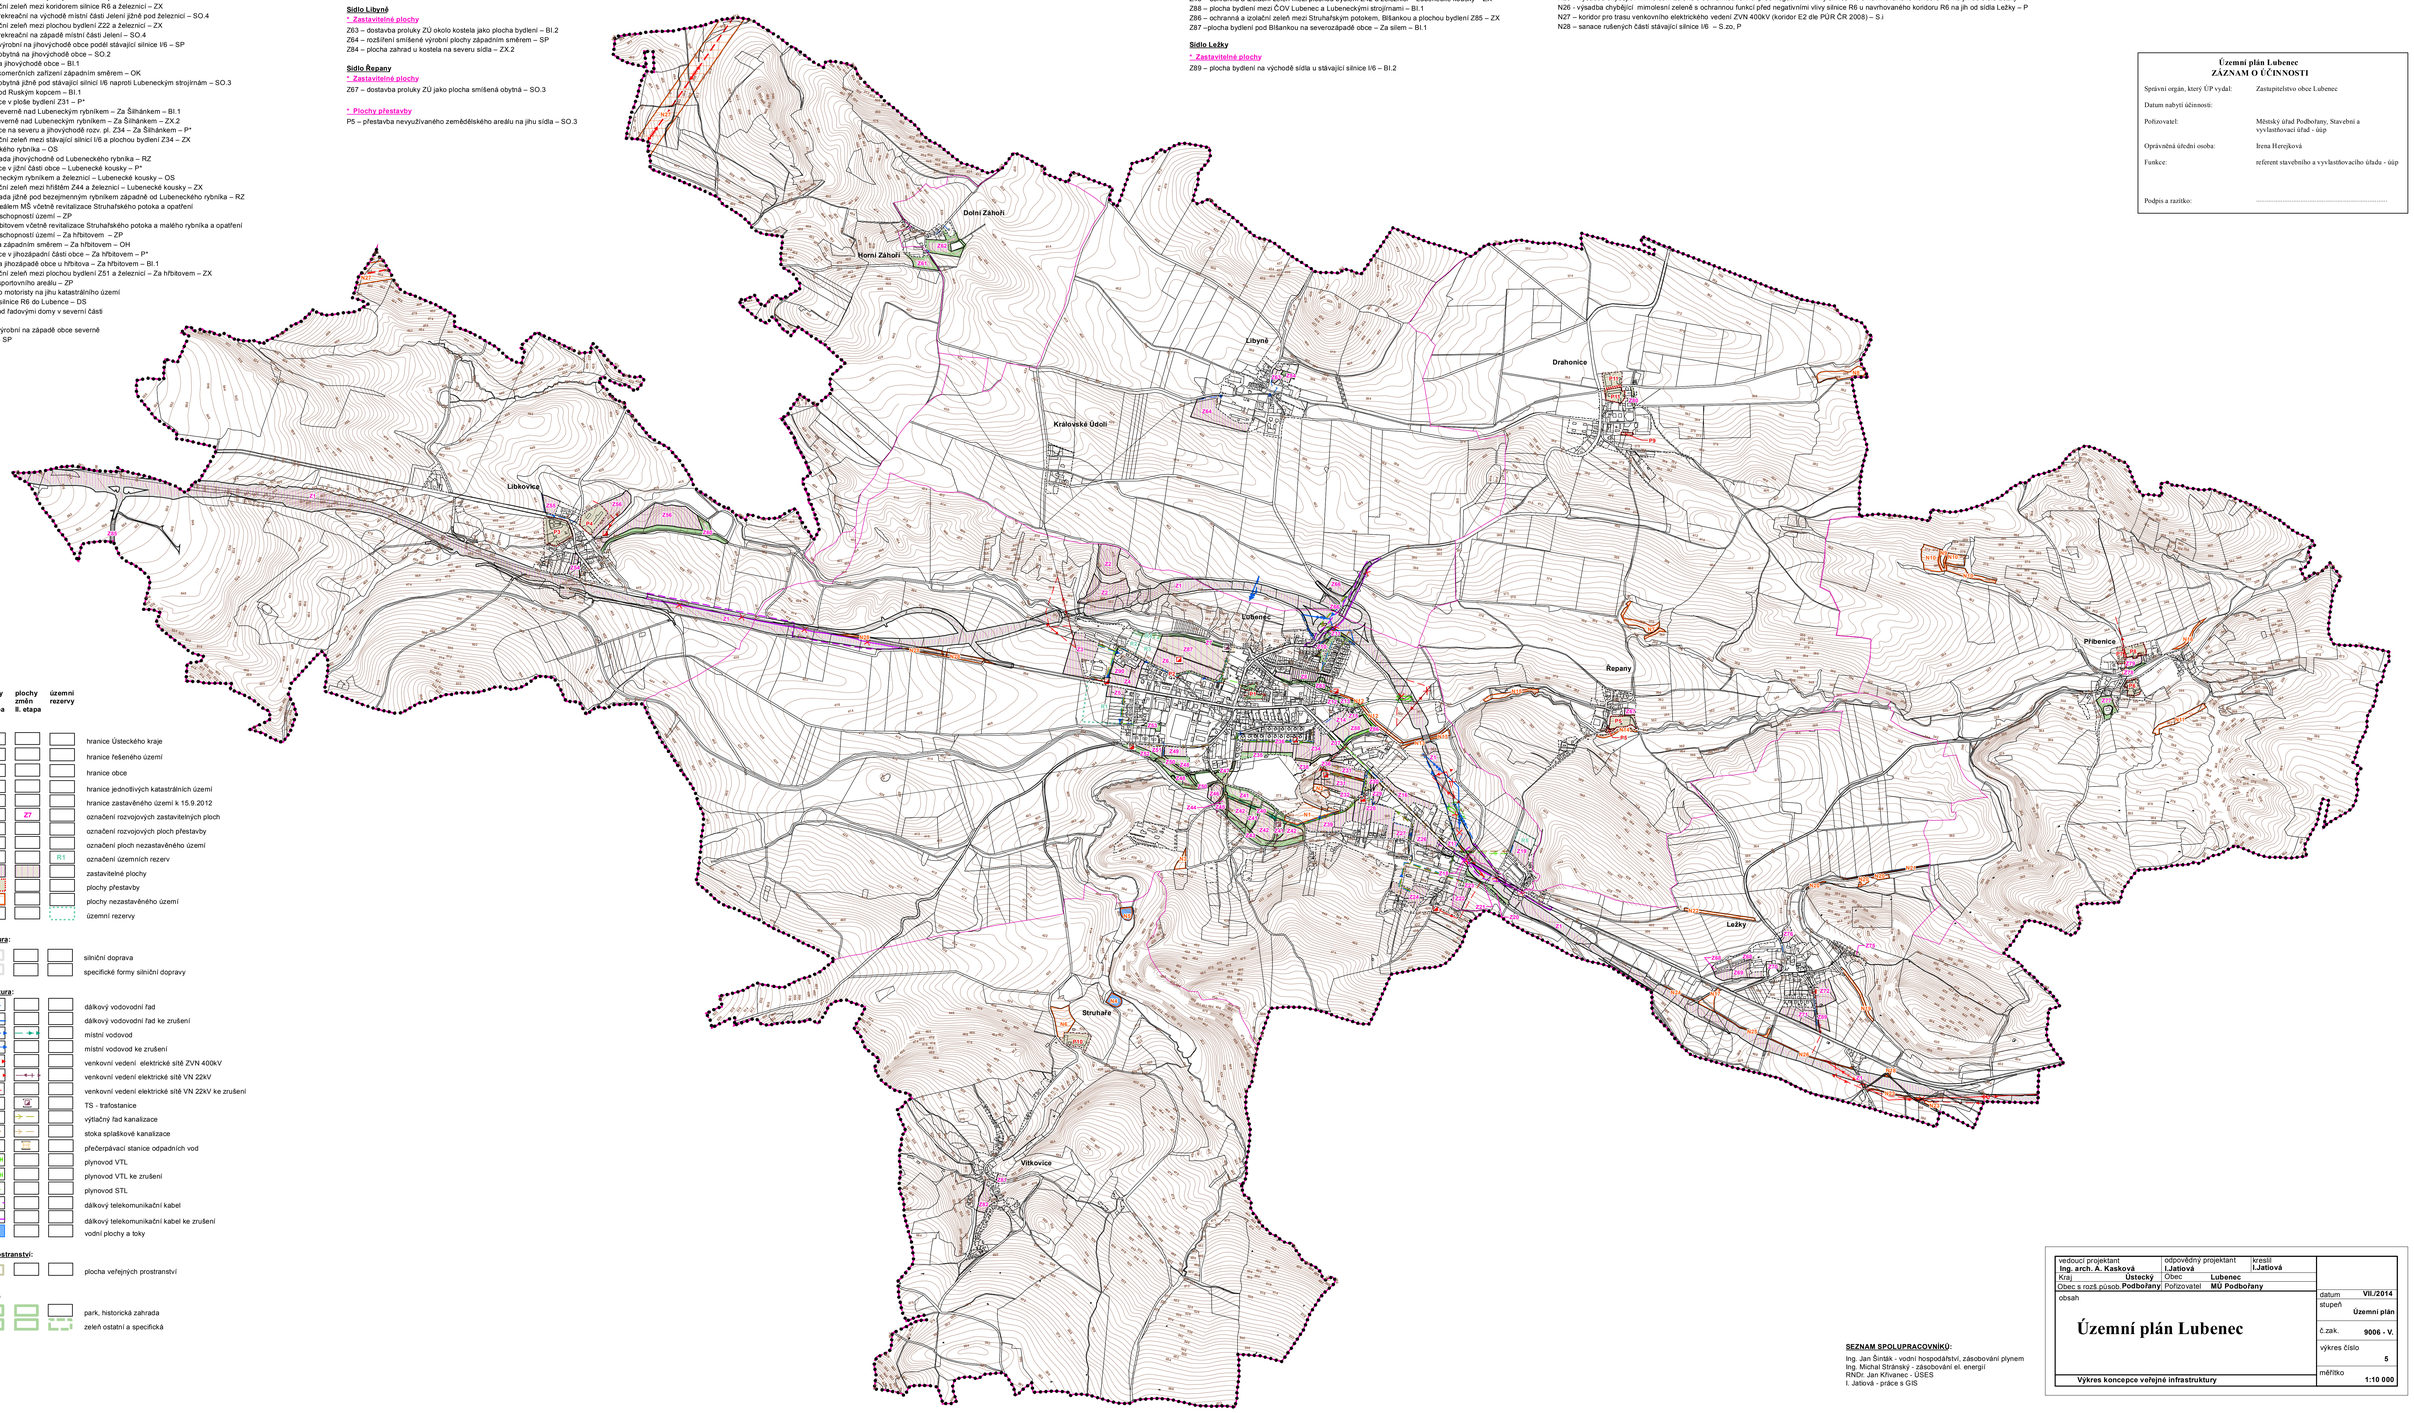

LEGENDA

stabilizované plochy	plochy změn I. etapa	plochy změn II. etapa	územní rezervy	
Vymezení území:				
				hranice Ústeckého kraje
				hranice řešeného území
				hranice obce
				hranice jednotlivých katastrálních území
				hranice zastavěného území k 15.9.2012
	Z1	Z7		označení rozvojových zastavitelných ploch
	P1			označení rozvojových ploch přestavby
	N1			označení ploch nezastavěného území
			R1	označení územních rezerv
				zastavitelné plochy
				plochy přestavby
				plochy nezastavěného území
				územní rezervy
Dopravní infrastruktura:				
				silniční doprava
				specifické formy silniční dopravy
Technická infrastruktura:				
				dálkový vodovodní řad
				dálkový vodovodní řad ke zrušení
				místní vodovod
				místní vodovod ke zrušení
				venkovní vedení elektrické sítě ZVN 400kV
				venkovní vedení elektrické sítě VN 22kV
				venkovní vedení elektrické sítě VN 22kV ke zrušení
				TS - trafostanice
				výtlačný řad kanalizace
				stoka splaškové kanalizace
				přečerpávací stanice odpadních vod
				plynovod VTL
				plynovod VTL ke zrušení
				plynovod STL
				dálkový telekomunikační kabel
				dálkový telekomunikační kabel ke zrušení
				vodní plochy a toky
Plochy veřejných prostranství:				
				plocha veřejných prostranství
Plochy sídelní zeleně				
				park, historická zahrada
				zeleň ostatní a specifická

SEZNAM SPOLUPRACOVNÍKŮ:

Ing. Jan Šinták - vodní hospodářství, zásobování plynem
Ing. Michal Stránský - zásobování el. energií
RNDr. Jan Křivanec - ÚSES
I. Jatlová - práce s GIS

vedoucí projektant	odpovědný projektant	kreslil	
Ing. arch. A. Kasková	**I.Jatlová**	**I.Jatlová**	
Kraj **Ústecký**	Obec **Lubenec**		
Obec s rozš.působ. **Podbořany**	Pořizovatel **MÚ Podbořany**		
obsah		datum	**VII./2014**
Územní plán Lubenec		stupeň	**Územní plán**
		č.zak.	**9006 - V.**
		výkres číslo	**5**
Výkres koncepce veřejné infrastruktury		měřítko	**1:10 000**