Koordinační situační výkres - sekce 4
km 78,4 - KÚ 1:1 000
Aktualizace - změna č.2

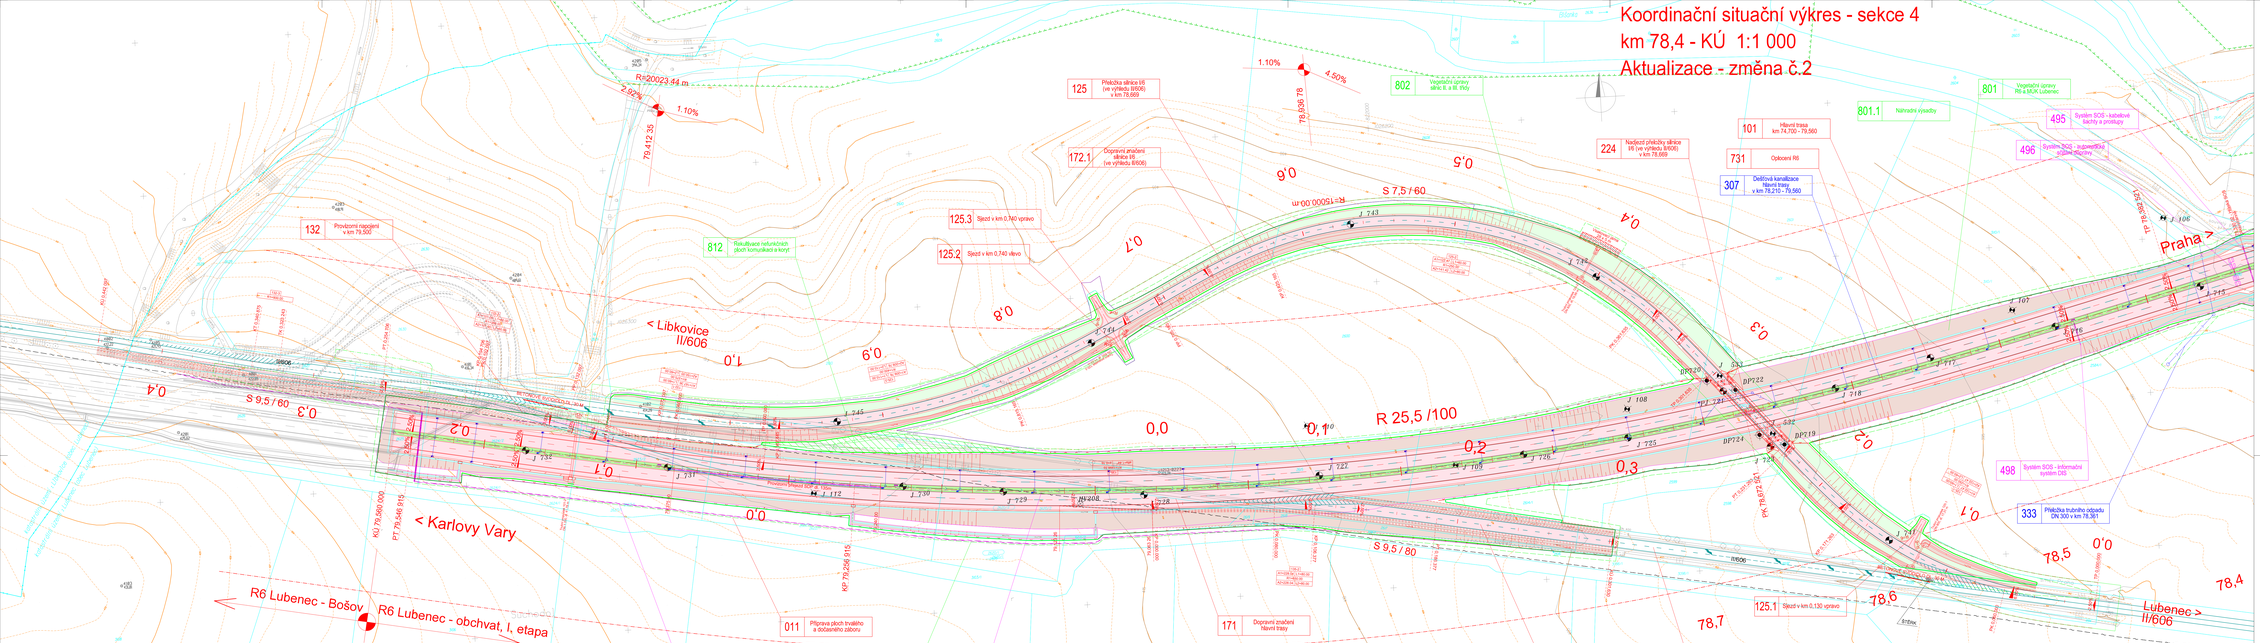
< Libkovice II/606
< Karlovy Vary
R6 Lubenec - Bošov
R6 Lubenec - obchvat, I. etapa
Praha >
Lubenec > II/606
R=20023.44 m
R 25,5 /100
S 7,5 / 60
S 9,5 / 60
S 9,5 / 80
125 Překlička silnice I/6 (ve výhledu B/606) v km 78,669
125.1 Sjezd v km 0,130 vpravo
125.2 Sjezd v km 0,740 vlevo
125.3 Sjezd v km 0,740 vpravo
132 Provizorní napojení v km 79,000
172.1 Dopravní značení silnice I/6 (ve výhledu B/606)
224 Napojení překlička silnice I/6 (ve výhledu B/606) v km 78,669
802 Vegetační úpravy silnic II. a III. třídy
801 Vegetační úpravy R6 a SEKK Lubenec
801.1 Náhradní výsadby
101 Hlavní trasa km 74,700 - 79,560
307 Dešťová kanalizace hlavní trasy v km 78,210 - 79,560
495 Systém SOS - kabelové trasy a přípojky
498 Systém SOS - informační systém DIS
333 Překlička trubního odpadu DN 300 v km 78,301
812 Rekultivace neturnických ploch komunikací a kolejí
1.10%
4.50%
2.92%
0,0
0,1
0,2
0,3
0,4
0,5
0,6
0,7
0,8
0,9
1,0
78,4
78,5
78,6
78,7
KÚ 79,560 000
PT 79,548 915
KP 79,258 915
PT 78,837 291
PT 78,838 778
78,412 35
